


REZ KOLBISKOM / OPRACOVISKOM
M 1:25

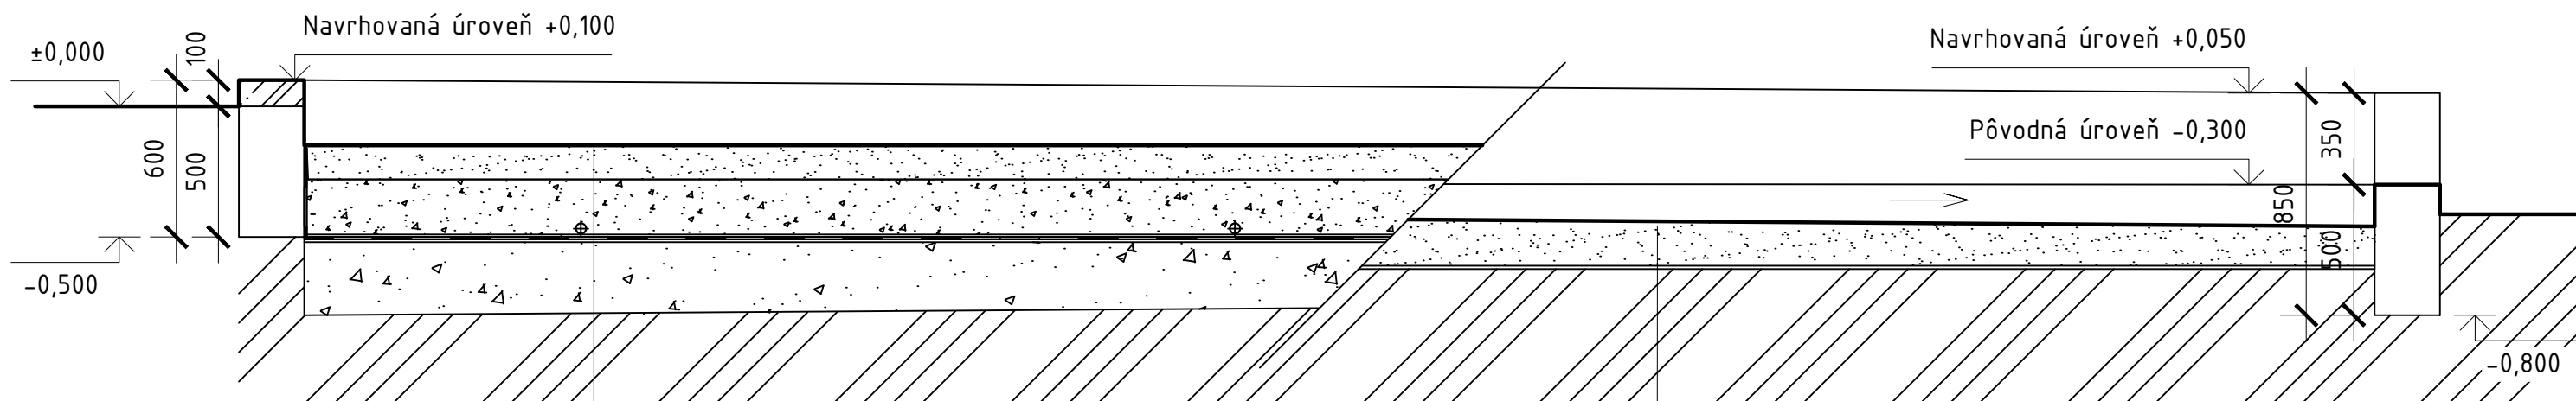

NOVÁ SKLADBA JAZDECKÉHO PODLOŽIA

- ŠPECIÁLNY POVRCH HR. 130mm
- DRENÁŽNE POTRUBIE ULOŽENÉ NA HDPE FÓLIU
- DRENÁŽNY PIESOK fr. 1-3mm HR. 220mm
- GEOTEXTÍLIA
- HDPE FÓLIA HR. 0,5-1mm
- GEOTEXTÍLIA
- ŠTRKOVÉ LÔŽKO HR. 300mm
- ZEMNÁ PLÁŇ

PÔVODNÁ SKLADBA JAZDECKÉHO PODLOŽIA

- PIESKOVÉ PODLOŽIE HR. 200mm
- PLASTOVÁ ROHOŽ
- ZEMNÁ PLÁŇ

architektúra

MARTIN ŠKOVIERA

AKCIA
Stavebné úpravy na objektoch Kolbisko, Opracovisko a Jazdiaren – v Jazdeckom a športovom areáli Masarykov dvor Pstruša, Viglaš

INVESTOR
Jazdecký klub Masarykov Dvor, Viglaš 361, Viglaš 962 02

VYPRACOVAL
**architektúra, s.r.o.
J. R. Poničana 841/104
962 23 Očová
tel.: 0948 010 644
mail: architektura@mail.t-com.sk**
Bc. Martina Piatriková

PODPIS

NÁZOV VÝKRESU
Rez A-A'

MIERKA
1:25

DÁTUM
10 - 2021

STUPEŇ PROJEKTU
Projekt pre ohlásenie stavebných úprav

ČÍSLO VÝKRESU
ČASŤ PROJEKTU

POZNÁMKA