


LEGENDA PBS:

- HRANICA ODSTUPOVEJ VZDIALENOSTI (V METROCH)
- ➔ SMER PRÍJAZDU MOBILNEJ HASIČSKEJ TECHNIKY

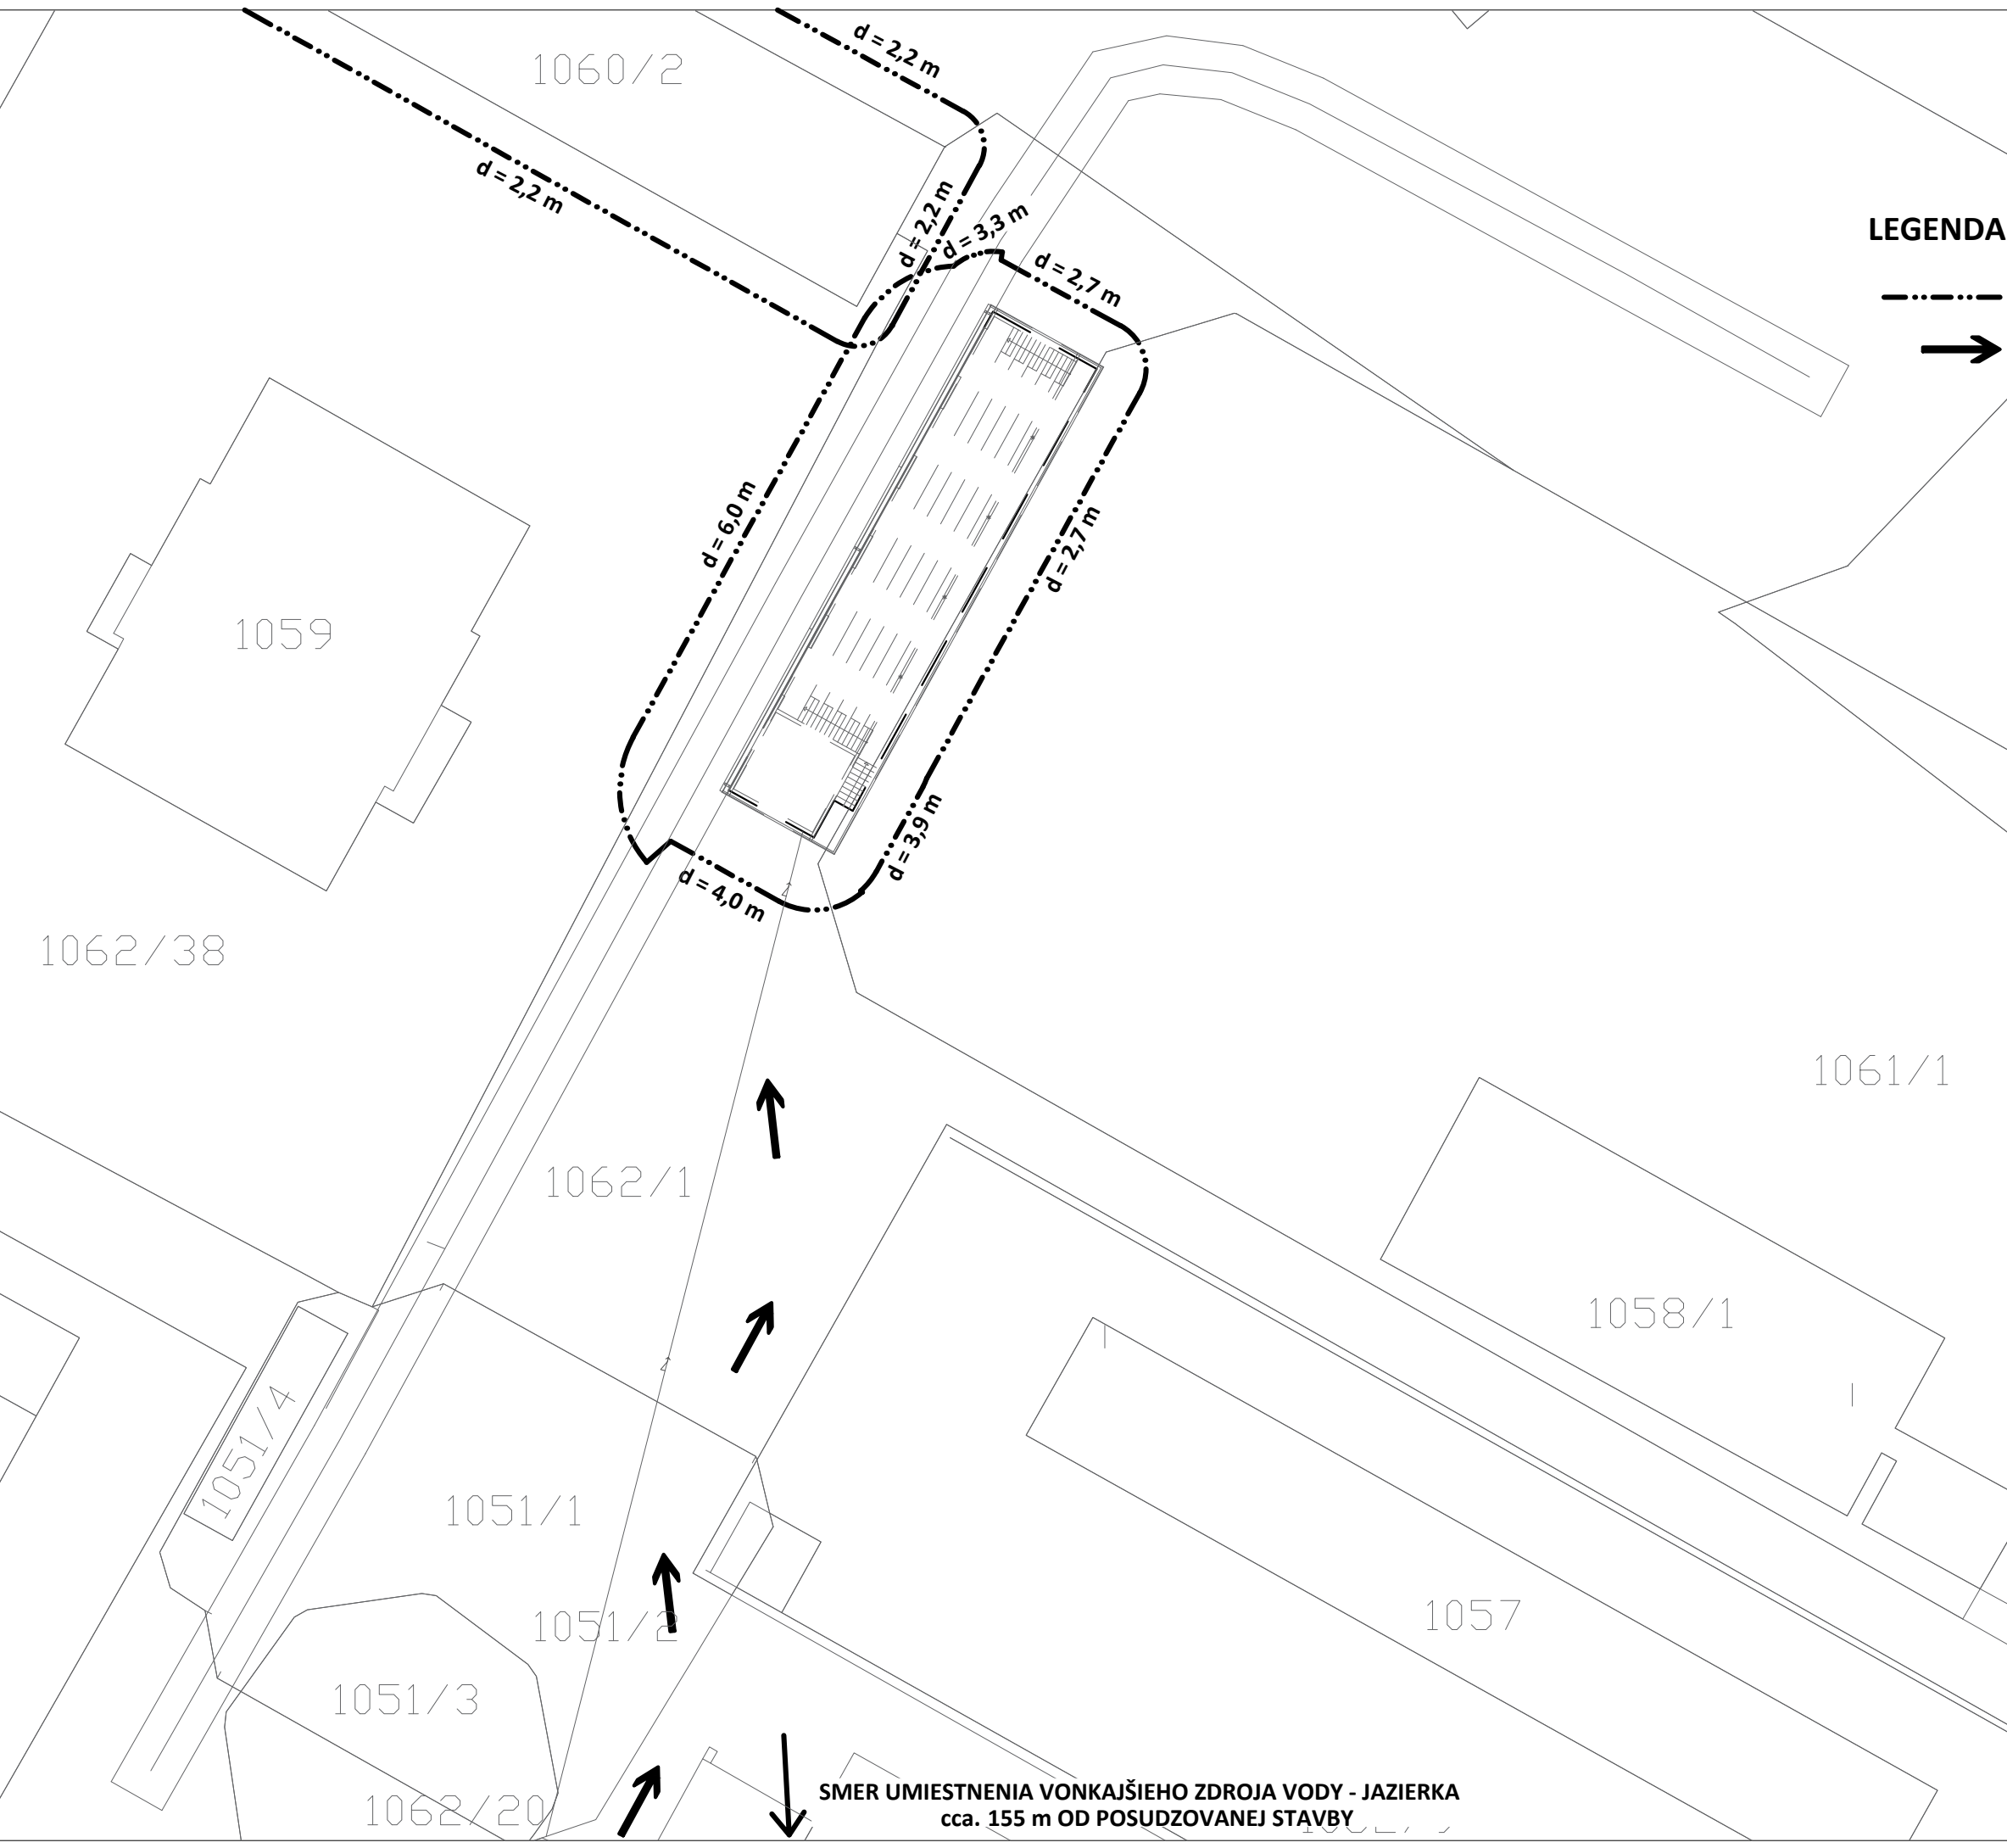

architektúra

MARTIN ŠKOVIERA

AKCIA		Tribúna - novostavba	
		Víglaš - Pstruša	
INVESTOR		Jazdecký klub Masarykov Dvor	
		Víglaš 361	
		96202 Víglaš	
VYPRACOVAL PBS			
Ing. Erika Odalošová			
NÁZOV VÝKRESU		MIERKA	
			1 : 350
DÁTUM	STUPEŇ PROJEKTU	ČÍSLO VÝKRESU	
10 - 2021		01	
		ČASŤ PROJEKTU	
		PpSP	PBS

POZNÁMKA

SMER UMIESTNENIA VONKAJŠIEHO ZDROJA VODY - JAZIERKA
cca. 155 m OD POSUDZOVANEJ STAVBY